



RECHTS VOOR



LINKS VOOR CLOSE UP



LINKS VOOR




RECHTS ACHTER



VOORZIJDE/VELDZIJDE



LINKS ACHTER

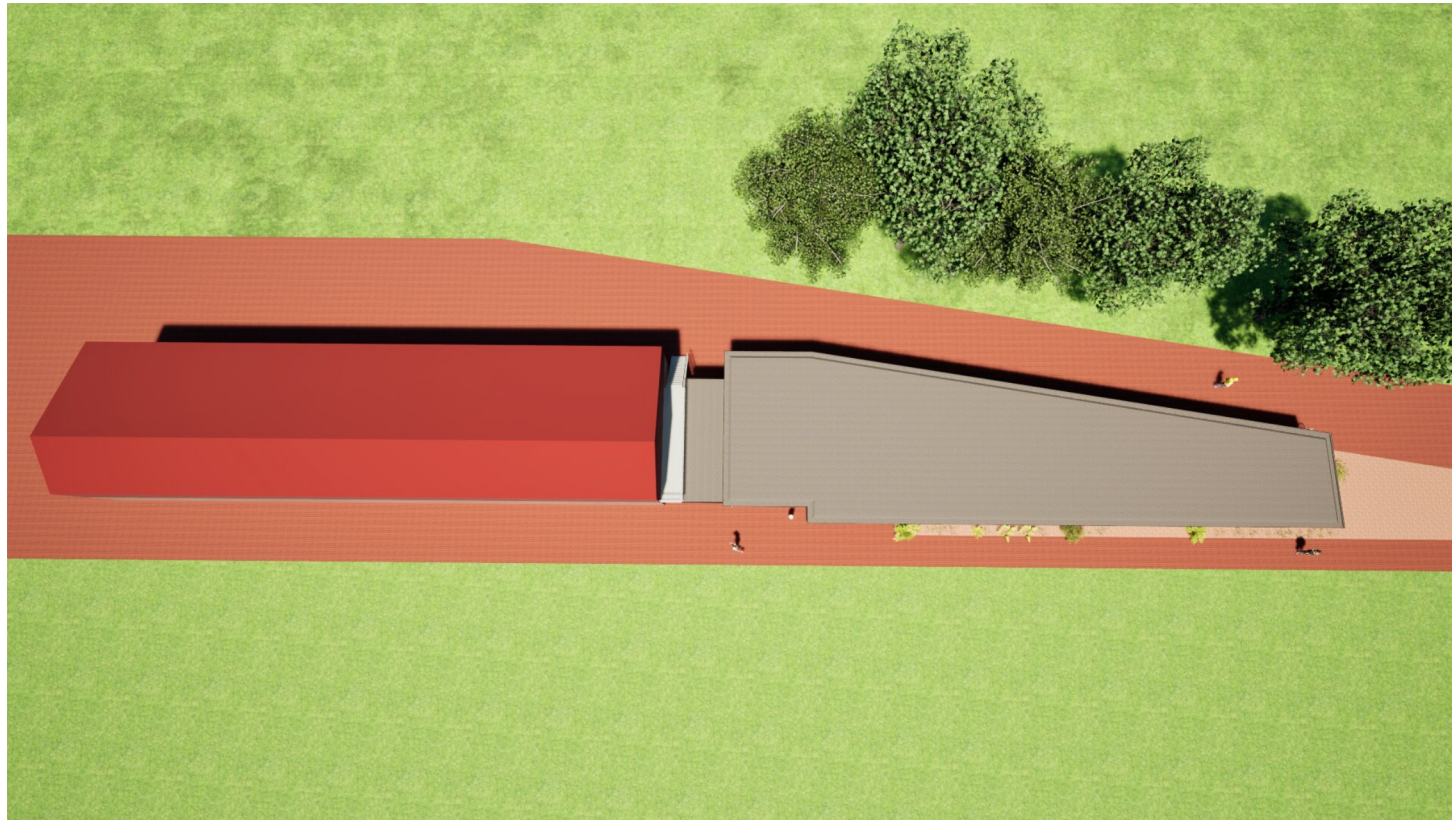

DEFINITIEF

FASE: Werfplan DATUM: 11-2-2025 SCHAAL: NVT GETEKEND: ML FORMAAT: DIN A1-	GEWILZIGD A: - B: - C: - D: - E: -	TEKENINGNR.: UV-10 PROJECTNR.: 24012
PROJECT: Nieuwbouw facilitair bijgebouw VIOS Beltrum OPDRACHTGEVER: V.V. VIOS Beltrum ONDERDEEL: UV-10-3D		
 Luttikhold bouwplanbureau		
Ing. M.J.H. Luttikhold (Mark) Grutto 16 7156 HA BELTRUM T. 06 137 740 39 E. info@luttikhold-bpb.nl I. www.luttikhold-bpb.nl		